


КАТАСТАРСКО-ТОПОГРАФСКИ ПЛАН

Локација: "Трговински центар ДИС" Ниш

Република Србија
Град Ниш

д.л.бр. 1

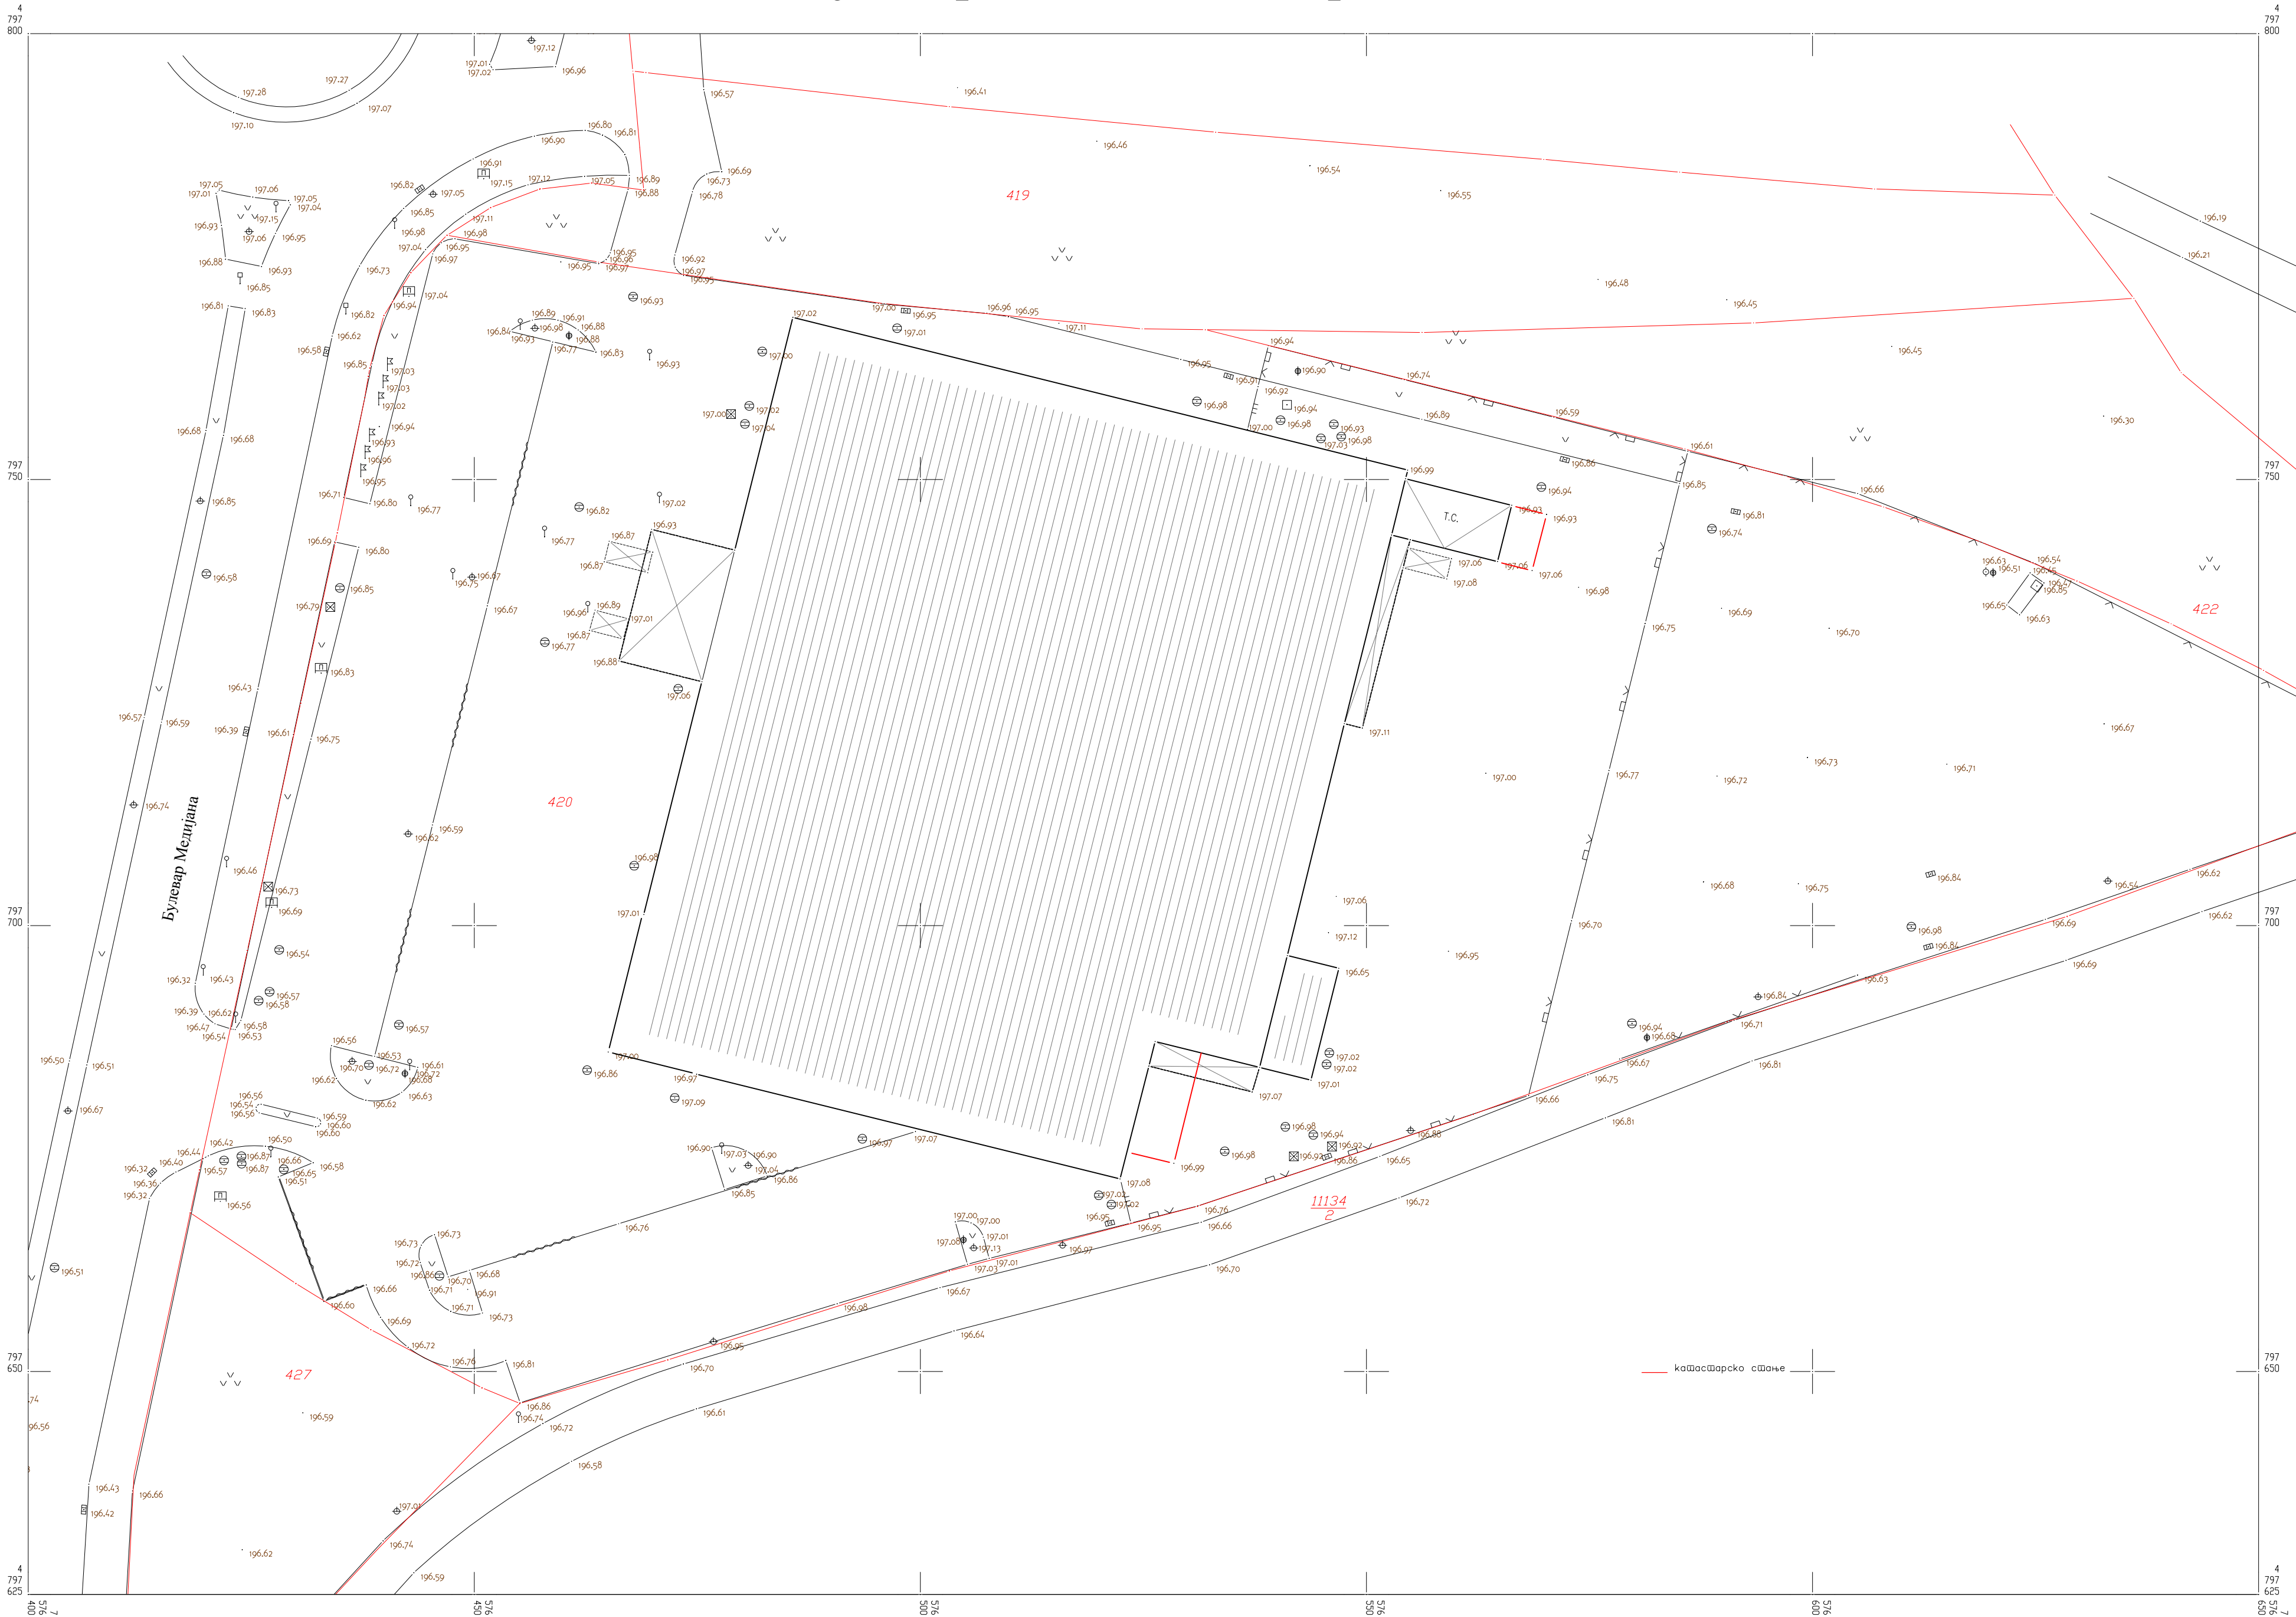

Оверава:
Републички геодетски завод
Служба за катастар непокретности Ниш
Начелник:

Катастарске општине и везе листова
ГО Медиана
К.О. Ниш-Ђеле Кула

РАЗМЕРА 1:500

Подаци о снимању:
Тахиметрија: 26.03.2013.год.

Катастарско-топографски план израдио:
"ГЕО СИСТЕМ ПЛУС" д.о.о. Ниш
Директор:

Димитријевић Срђан, геод.инж.