



СИТУАЦИОНИ ПЛАН "ТЕМПО" НУШ

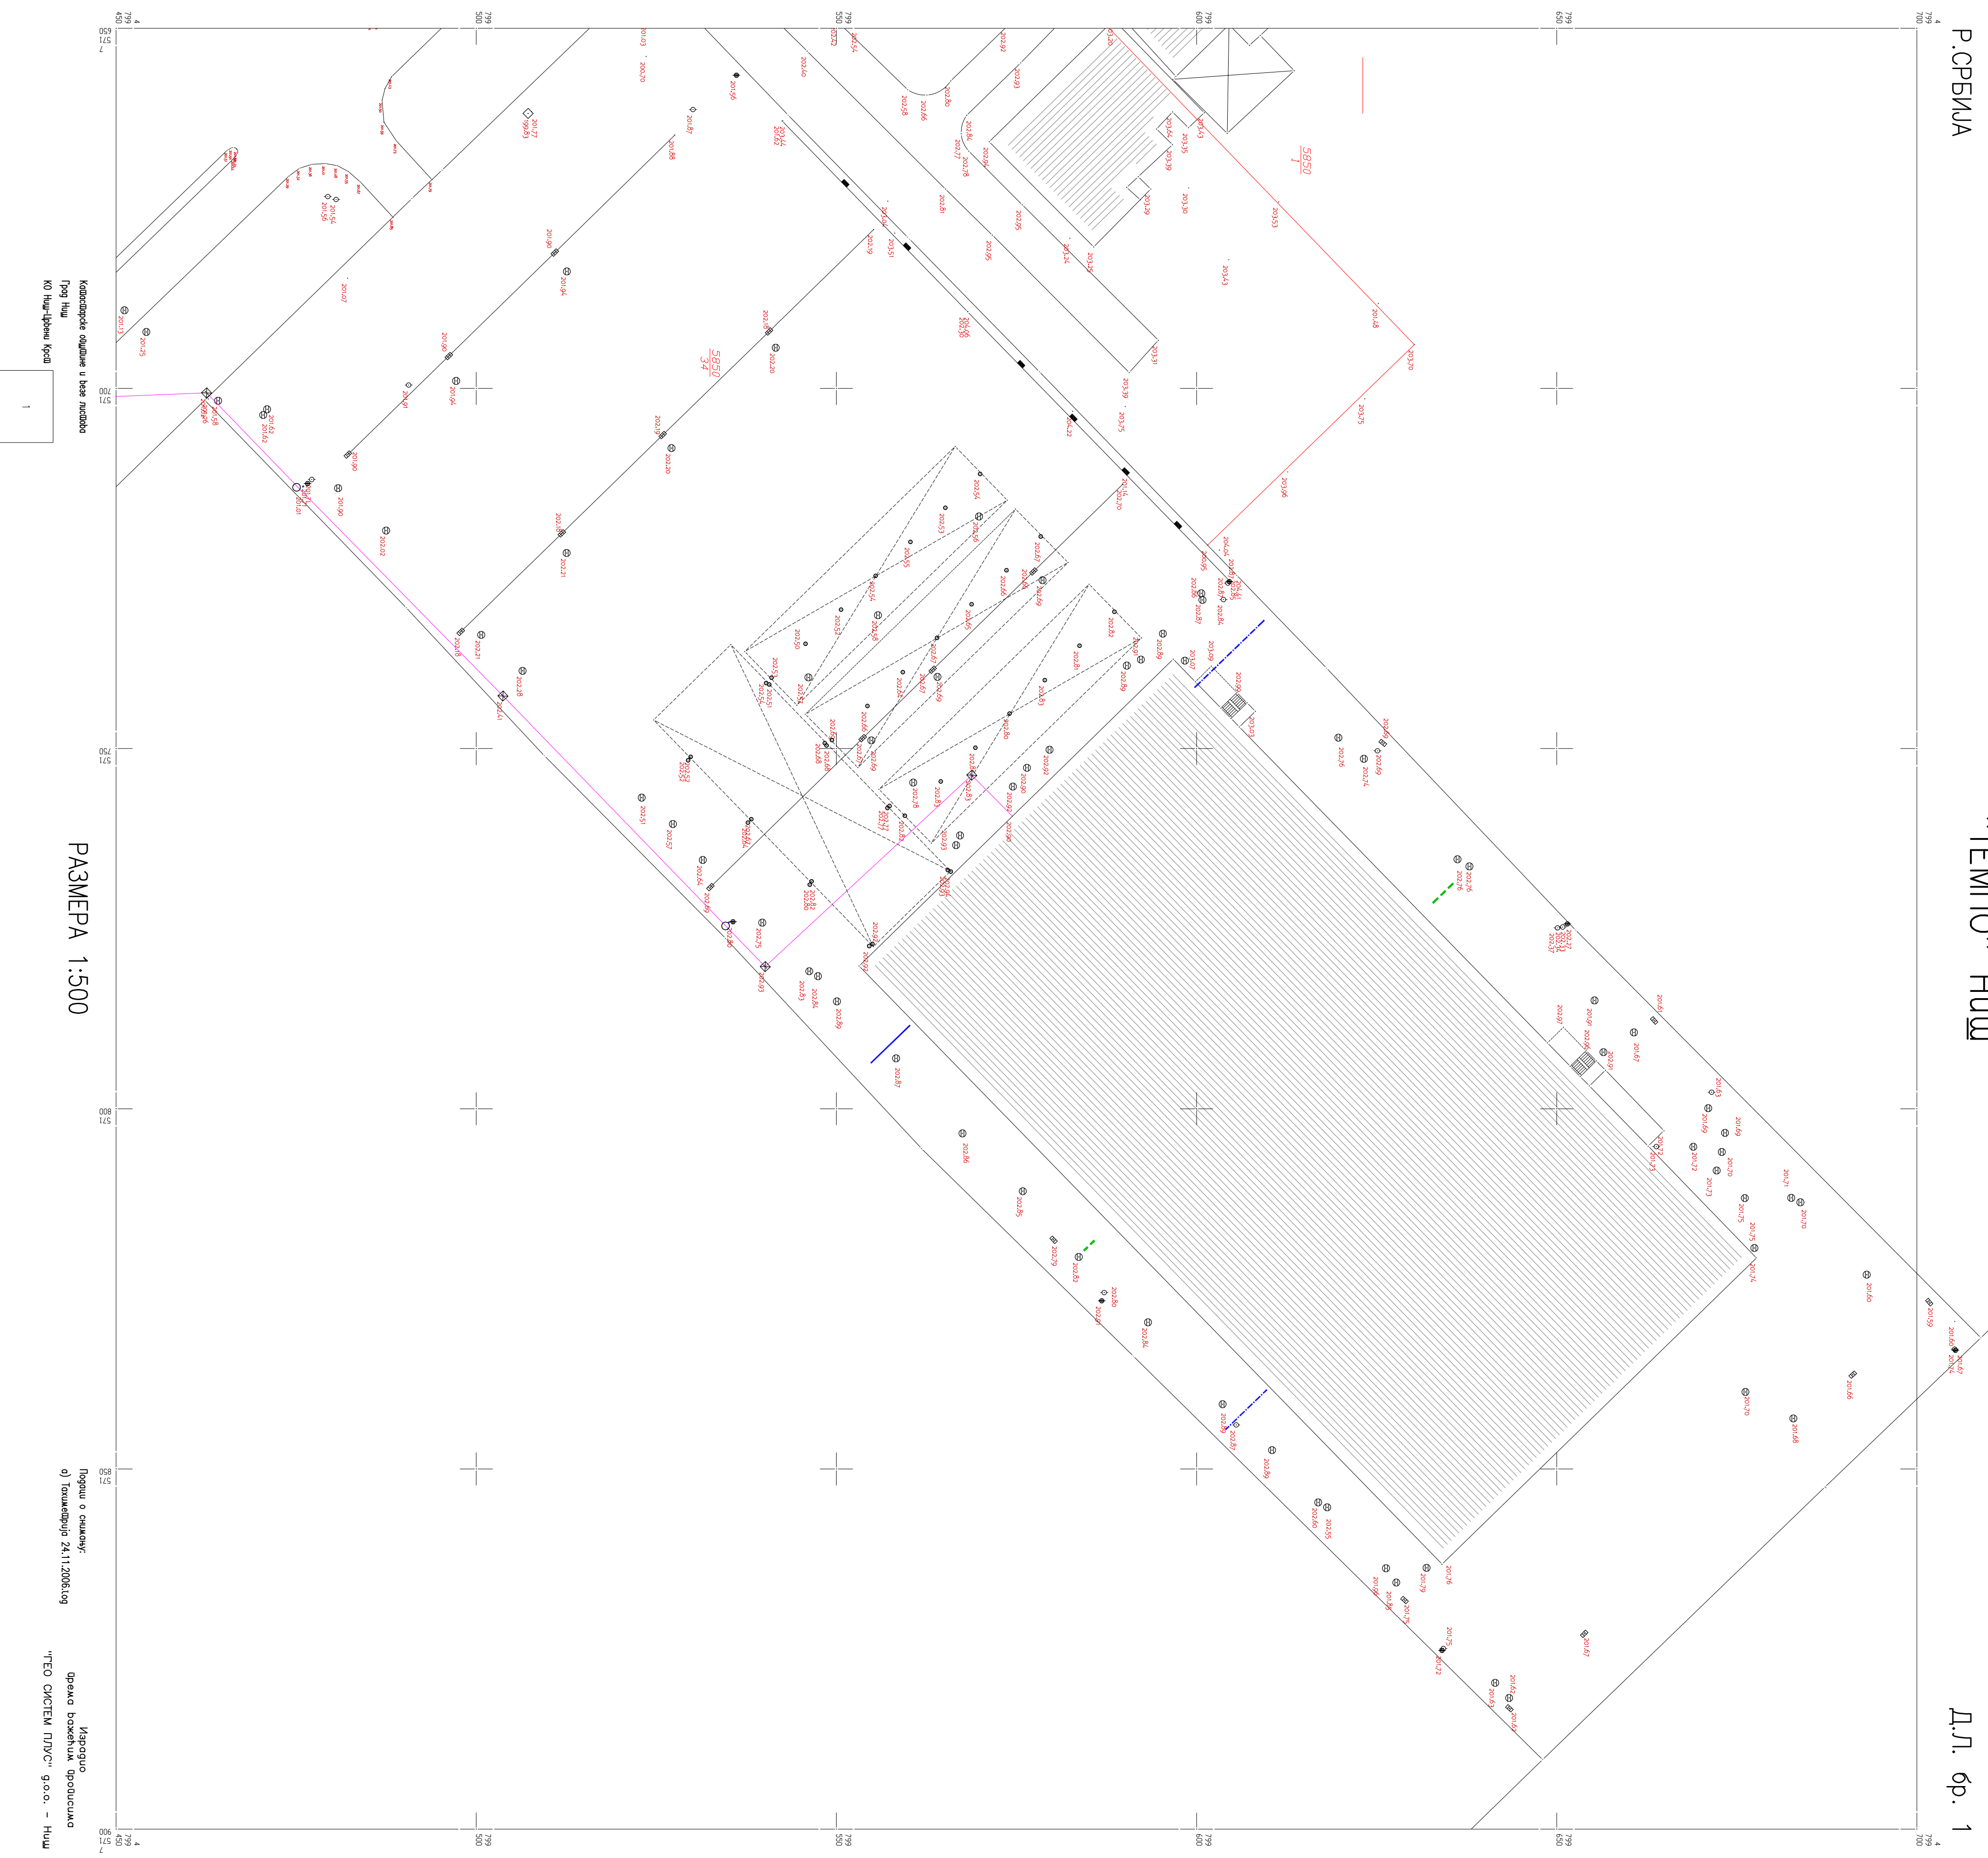

РАЗМЕРА 1:500

Кадастрове одлуке и већ издато
Град Ниш
КО Ниш-Црвени Крст

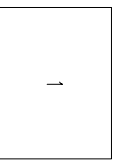

Логош о сачину:
о) Темпошро 24.11.2006.лог

Народно
времo божјетим профисика
"ГЕО СИСТЕМ ПЛД/С" г.о.о. - Ниш